
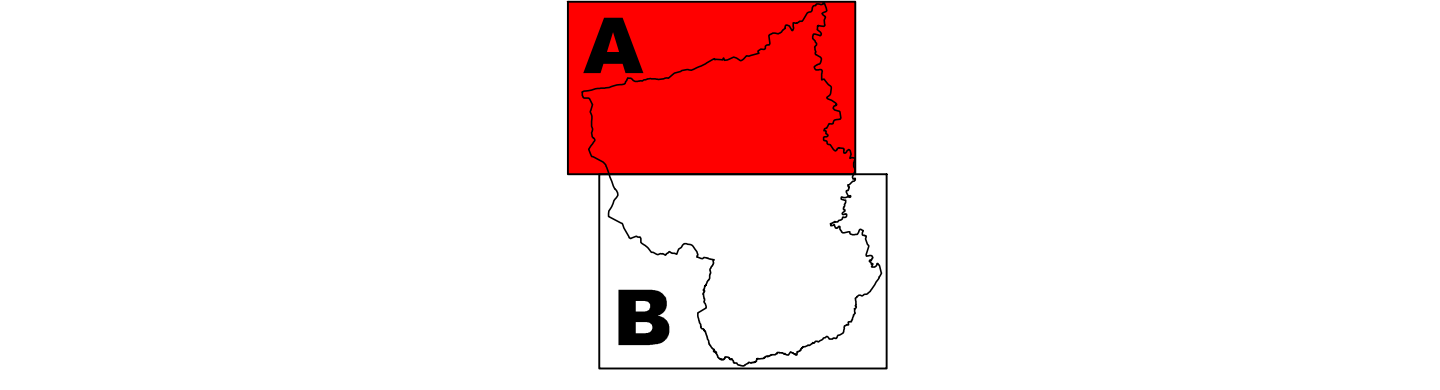


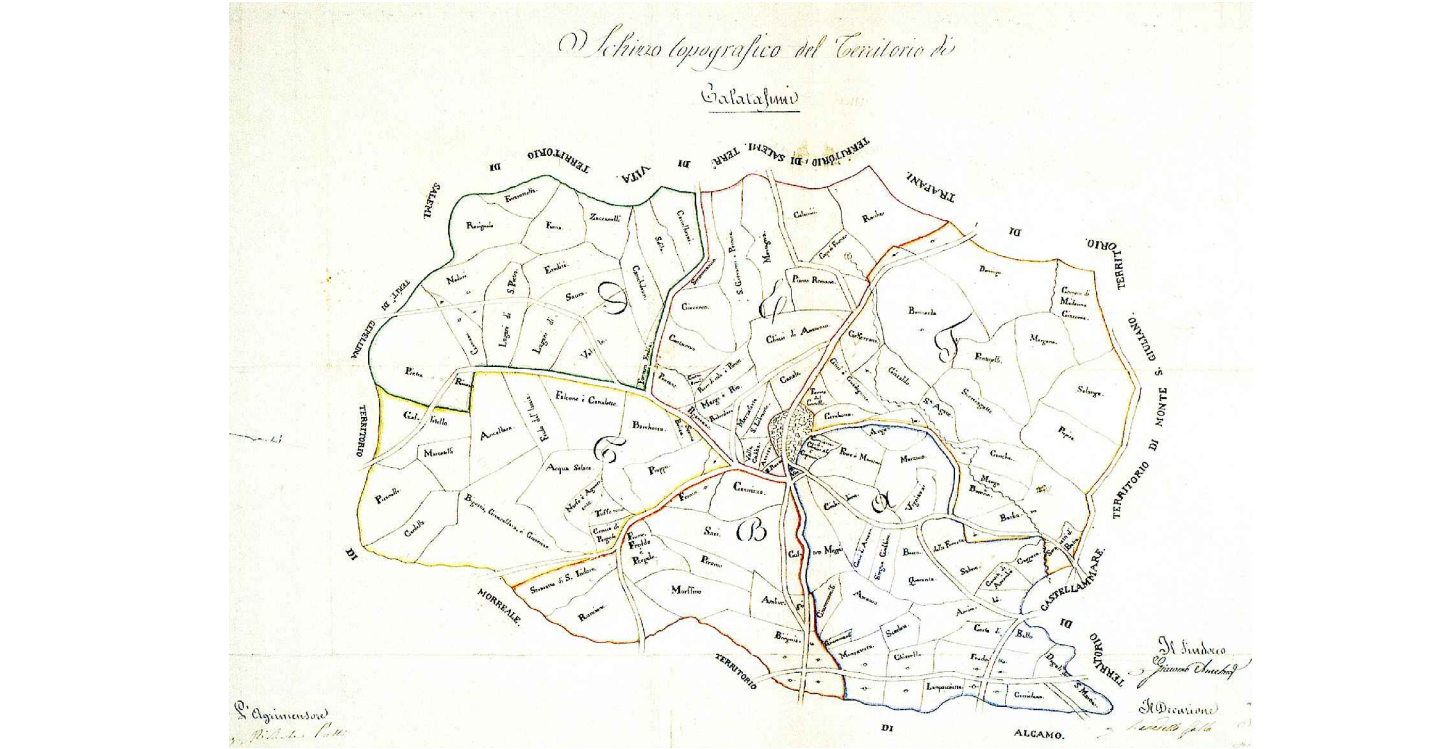

Responsabile
Settore V Territorio Ambiente e
servizi a rete
Arch. Francesco Scardapato

Progettazione
Prof. Giuseppe Trombino

11.A
Territorio comunale. Progetto
Scala 1:10.000

LEGENDA	
SISTEMA AMBIENTALE	
Sub sistema delle aree sottoposte a vincolo	
Aree con suscettività d'uso parzialmente limitata, non idonee all'urbanizzazione (ai. Suolo Geologico)	Limitata attività edilizia
Aree suscettività d'uso totalmente limitata, non edificabili (ai. Suolo Geologico) e aree P4 e P5 P.A.I.	Esclusione dell'attività edilizia
Zone di tutela paesaggia (10 metri distanti per aree esposte) (ai. L. n. 10/1990 art. 1, comma 1, lett. a)	Interventi ammessi dalla norma istitutiva del vincolo
Zone di rispetto lungo 200 m da pozzi artesiani per aree esposte (ai. L. n. 10/1990 art. 1, comma 1, lett. a)	Interventi ammessi dalla norma istitutiva del vincolo
Fasce di rispetto degli impianti cementati	Attività agricole con esclusione della attività edilizia
Fasce di rispetto dei serbatoi idrici	Attività agricole con esclusione della attività edilizia
Fasce di rispetto degli impianti di depurazione	Attività agricole con esclusione della attività edilizia
Fasce di rispetto autostradale	Attività consentite sul vigneto
Fasce di rispetto strade extraurbane	Attività consentite sul vigneto
Fasce di rispetto area ferroviaria	Sono vietate nuove costruzioni entro una fascia di m. 30 ai lati dei binari
Aree idonee per impianti di produzione di energie rinnovabili	E' vietata l'installazione di impianti destinati alla produzione di energie rinnovabili

Sub sistema delle aree naturali protette	
Aree appartenenti a Rete Natura 2000	Attività previste nel Piano di Gestione
Sub sistema delle risorse ambientali	
Zone E1 - Aree agricole	Attività agricole e attività ad esse connesse
Zone E2 - Aree agricole di interesse ambientale	Interventi di salvaguardia ambientale e recupero ambientale e paesaggistico
Zone E3 - Aree idriche	Interventi di salvaguardia ambientale e recupero ambientale e paesaggistico
Zone E4 - Aree idriche	Interventi di salvaguardia ambientale e recupero ambientale e paesaggistico
Fasce di rispetto boschi naturali	Interventi consentiti dall'art. 10 della L. R. 10/1990
Fasce di rispetto boschi artificiali	Interventi consentiti dall'art. 10 della L. R. 10/1990
Aree di cava (Piano Cava)	Interventi previsti dall'autorizzazione rilasciata

Sub sistema delle aree archeologiche	
Aree di interesse archeologico (art. 140 del D.Lgs. 430/98)	Interventi di tutela. Qualora interventi deve essere preventivamente autorizzata dalla competente Soprintendenza
Aree del Parco Archeologico di Segesta (D.A.B.C.C.A.A. n. 100 del 14/03/2013)	Interventi di tutela, salvaguardia ambientale e recupero ambientale e paesaggistico previsti dal decreto istitutivo
Aree archeologiche di Calatafimi	Interventi di tutela e valorizzazione

SISTEMA INSEDIATIVO	
Sub sistema insediativo storico	
Zone A - Centro storico urbano	Interventi di recupero e riqualificazione funzionale ed architettonica
Zone B - Aree di interesse storico edo monumentale e/o ambientale	Interventi di recupero e riqualificazione funzionale ed ambientale
Sub sistema del territorio	
Zone B - Aree di espansione	Interventi di completamento, infrastrutturazione e miglioramento delle dotazioni urbanistiche
Zone C1 - Aree a destinazione turistico-ricettiva	Interventi di completamento e realizzazione di nuova edilizia residenziale
Zone C2 - Aree a destinazione turistico-ricettiva	Interventi di realizzazione di nuova edilizia turistico-ricettiva e relativi servizi
Zone C3 - Aree a destinazione turistico-ricettiva	Interventi di realizzazione di nuova edilizia residenziale-stagionale e relativi servizi

SISTEMA PRODUTTIVO	
Zone D1 - Aree destinate ad impianti produttivi	Interventi di completamento e realizzazione di nuovi impianti produttivi ed attrezzature connesse
Zone D2 - Aree destinate ad impianti produttivi (P.L.P. Città Sicily)	Interventi di completamento e realizzazione di nuovi impianti produttivi ed attrezzature connesse

SISTEMA INFRASTRUTTURALE	
Sub sistema delle strutture infrastrutturali	
Principali attrezzature pubbliche di interesse comune (stazioni urbanistiche)	Completamento delle attrezzature esistenti e realizzazione di nuove
Zone F - Infrastrutture pubbliche di interesse generale (omiti, depurazione, ...)	Completamento delle attrezzature esistenti e realizzazione di nuove
Zone F1 - Aree a parco	Interventi di salvaguardia ambientale e recupero ambientale e paesaggistico

SISTEMA INFRASTRUTTURALE	
Sub sistema della mobilità	
Autostrade esistenti	Interventi manutentivi sulla viabilità
Strade extraurbane esistenti	Interventi manutentivi sulla viabilità
Linee ferroviarie esistenti	Interventi manutentivi sulla linea
Percorso naturalistico di progetto	Realizzazione di un percorso attrezzato ecologico e sportivo
Nuova viabilità di progetto	Realizzazione di nuova viabilità

Confine comunale	
------------------	--

